



ELEVAÇÃO VISTA EXTERNA

TIPO	QTD.	L	H	LOCAL (ANDAR)	REV.
.	0

CORTE - 02


LADO EXTERNO

CORTE - 01

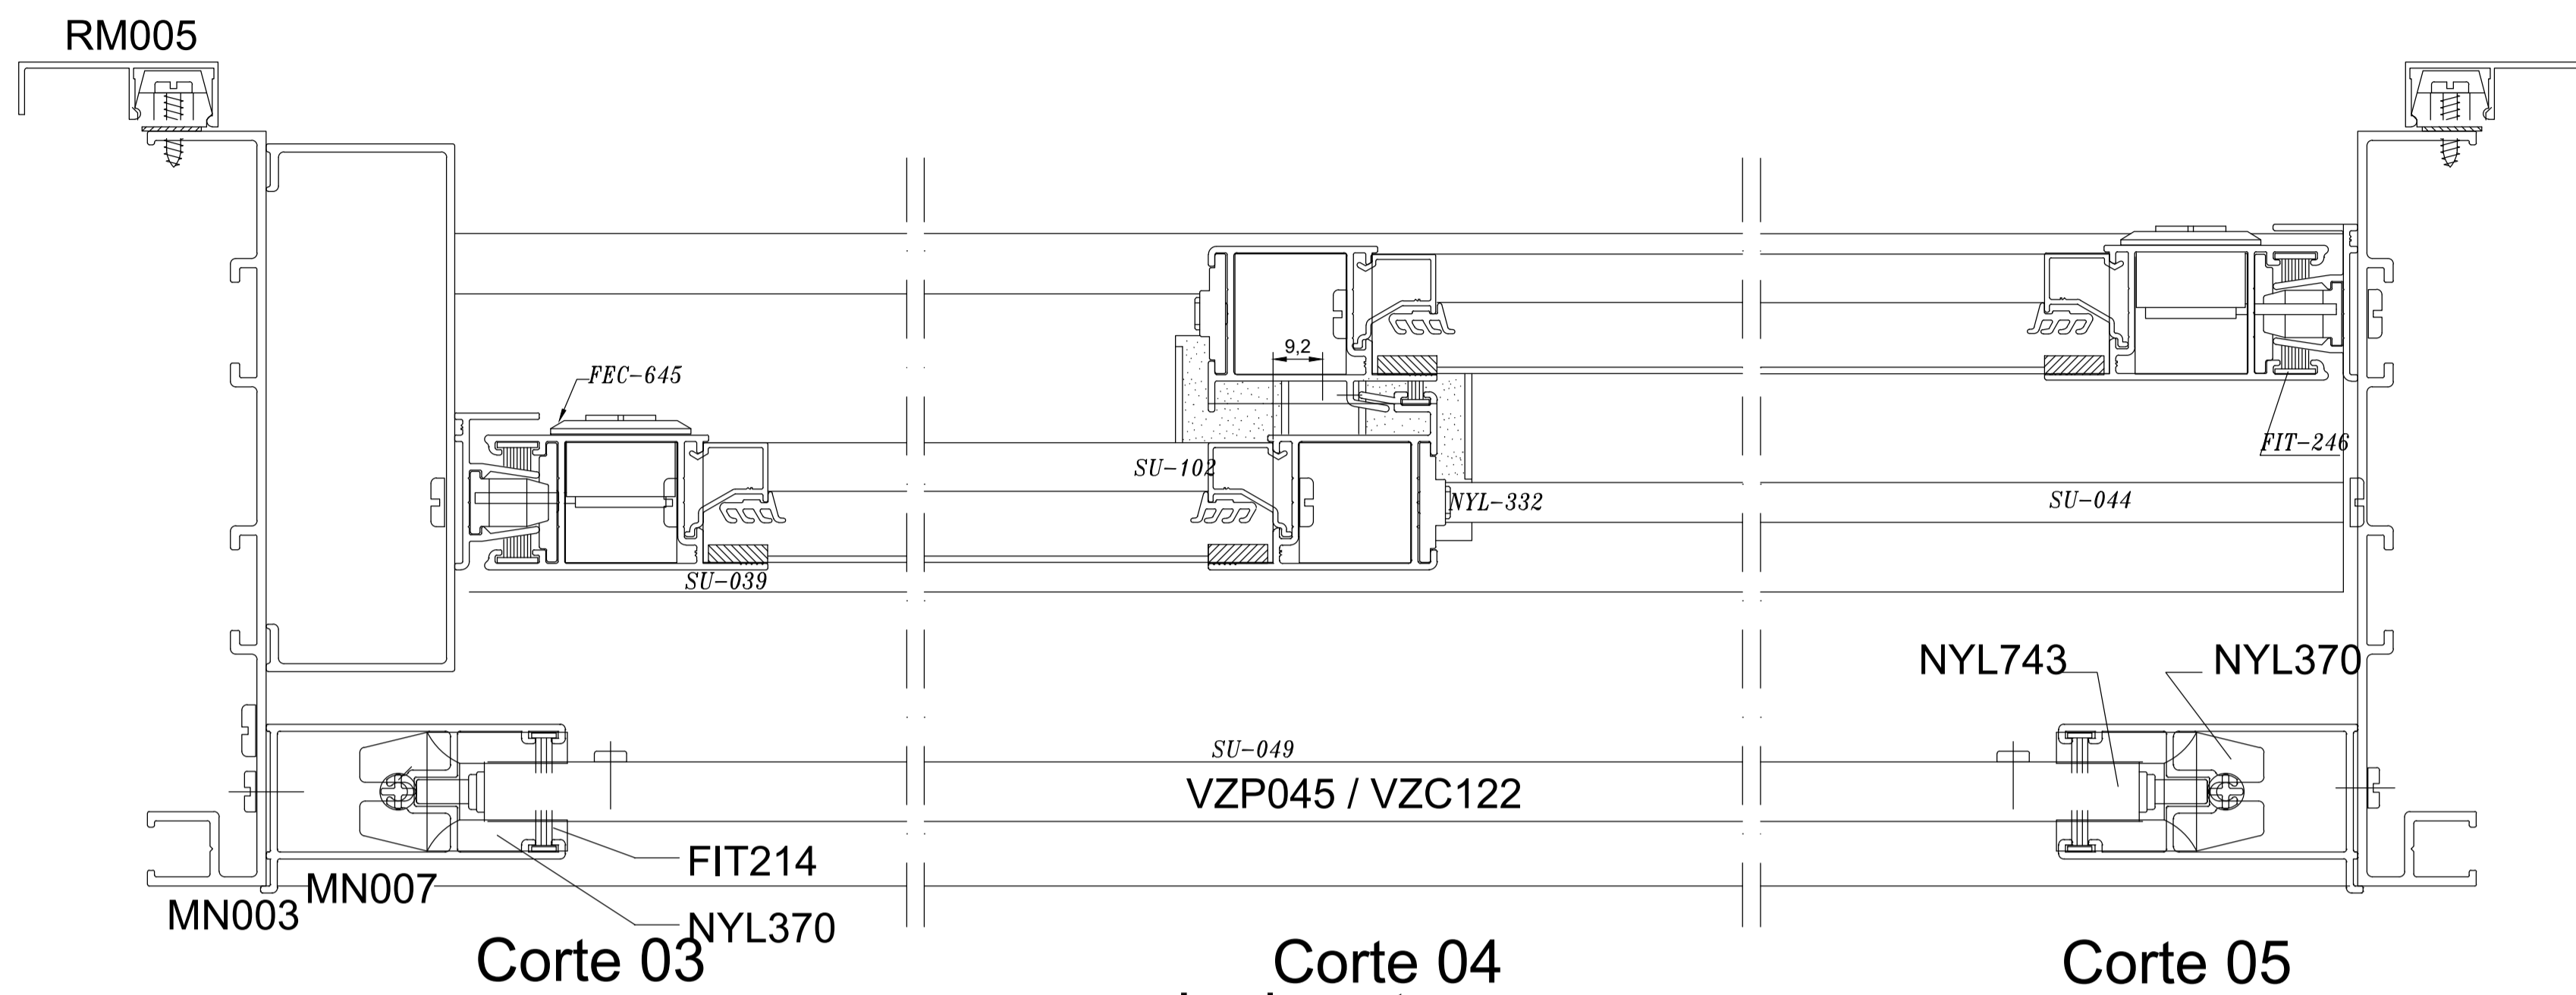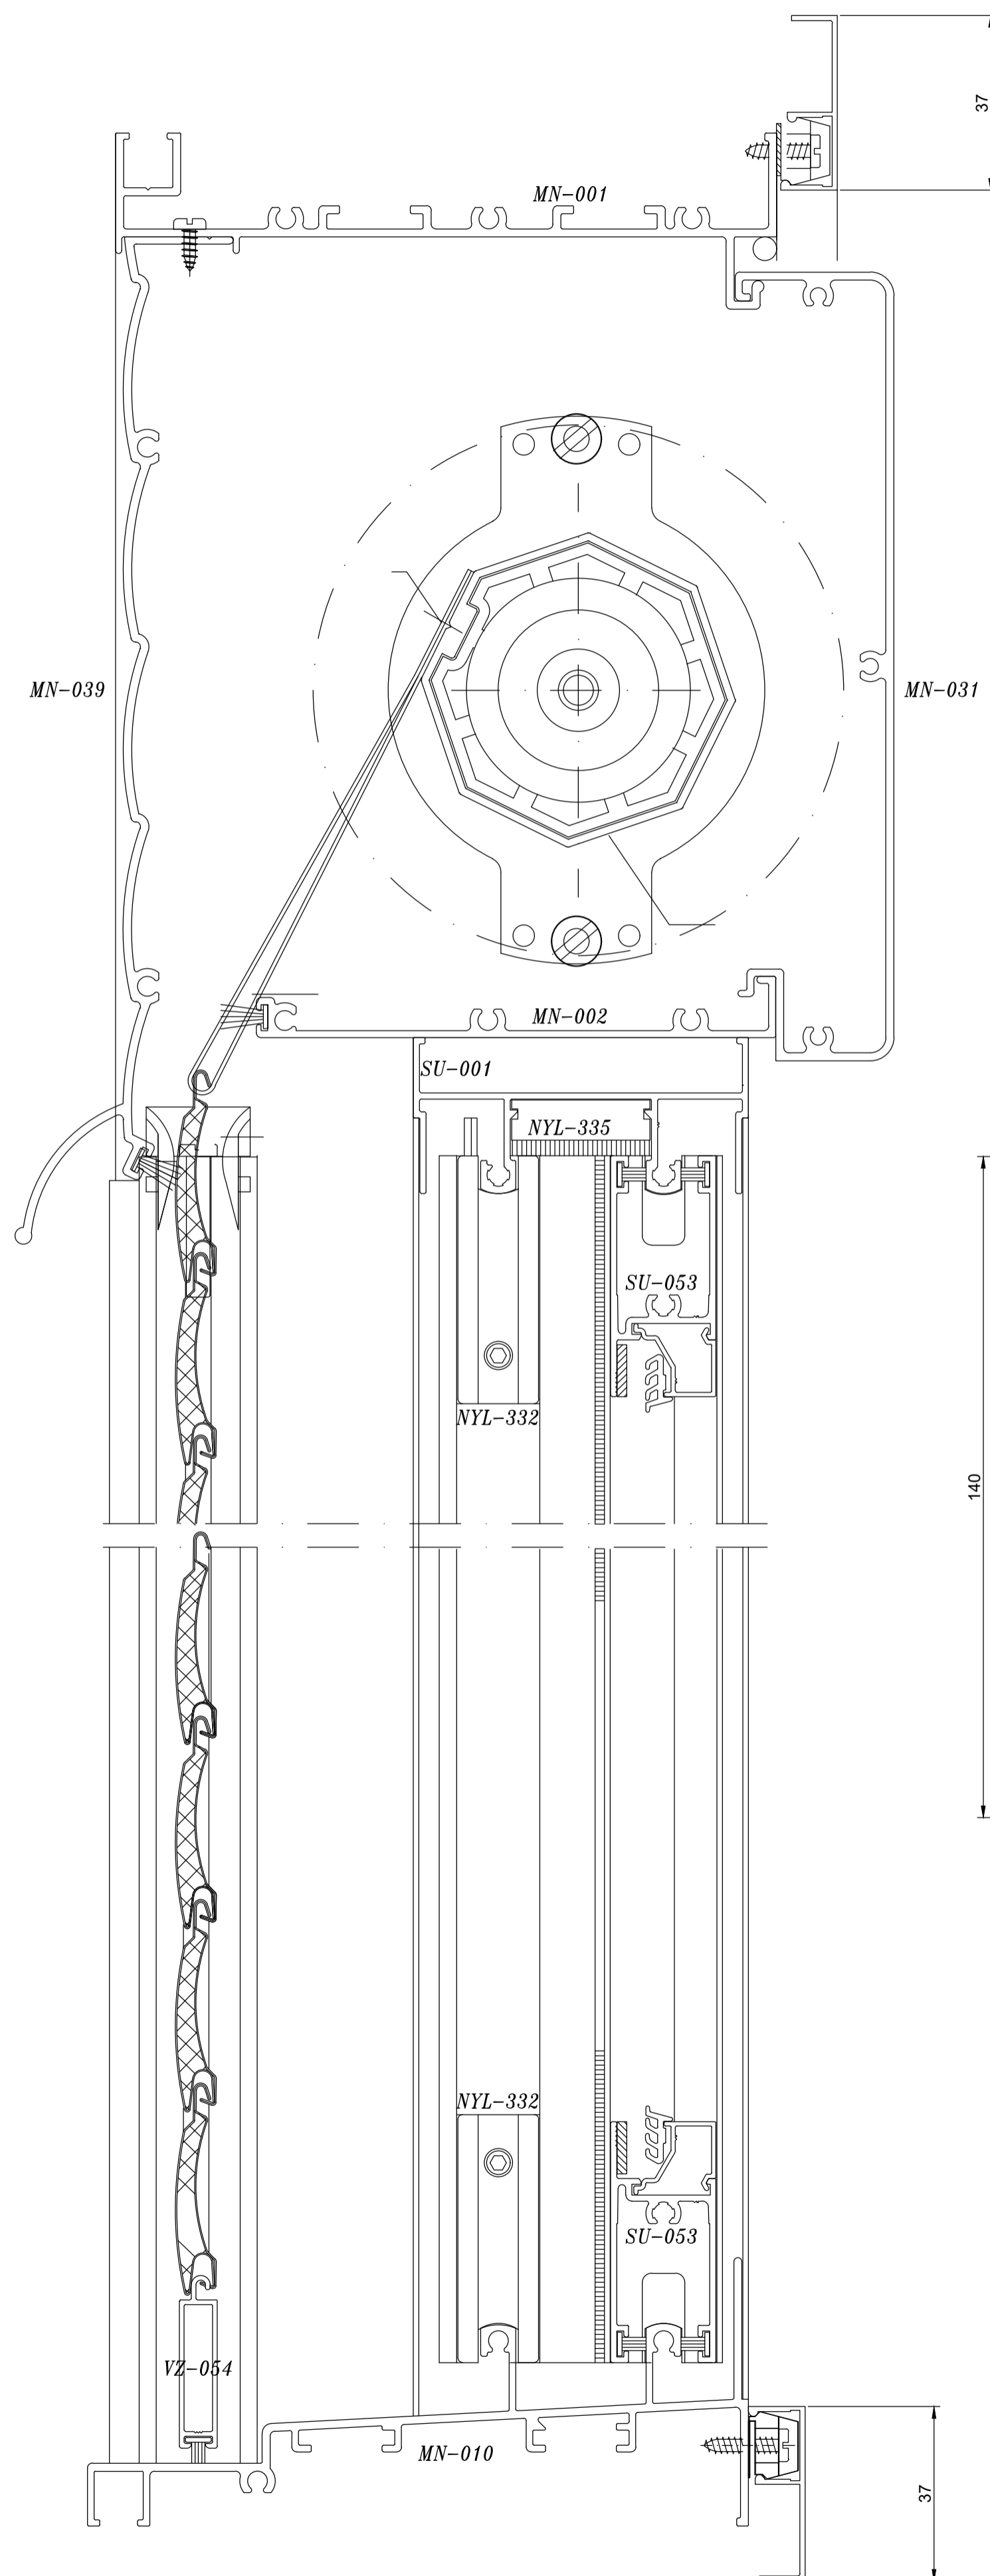

Corte 04
Lado externo


Corte 05

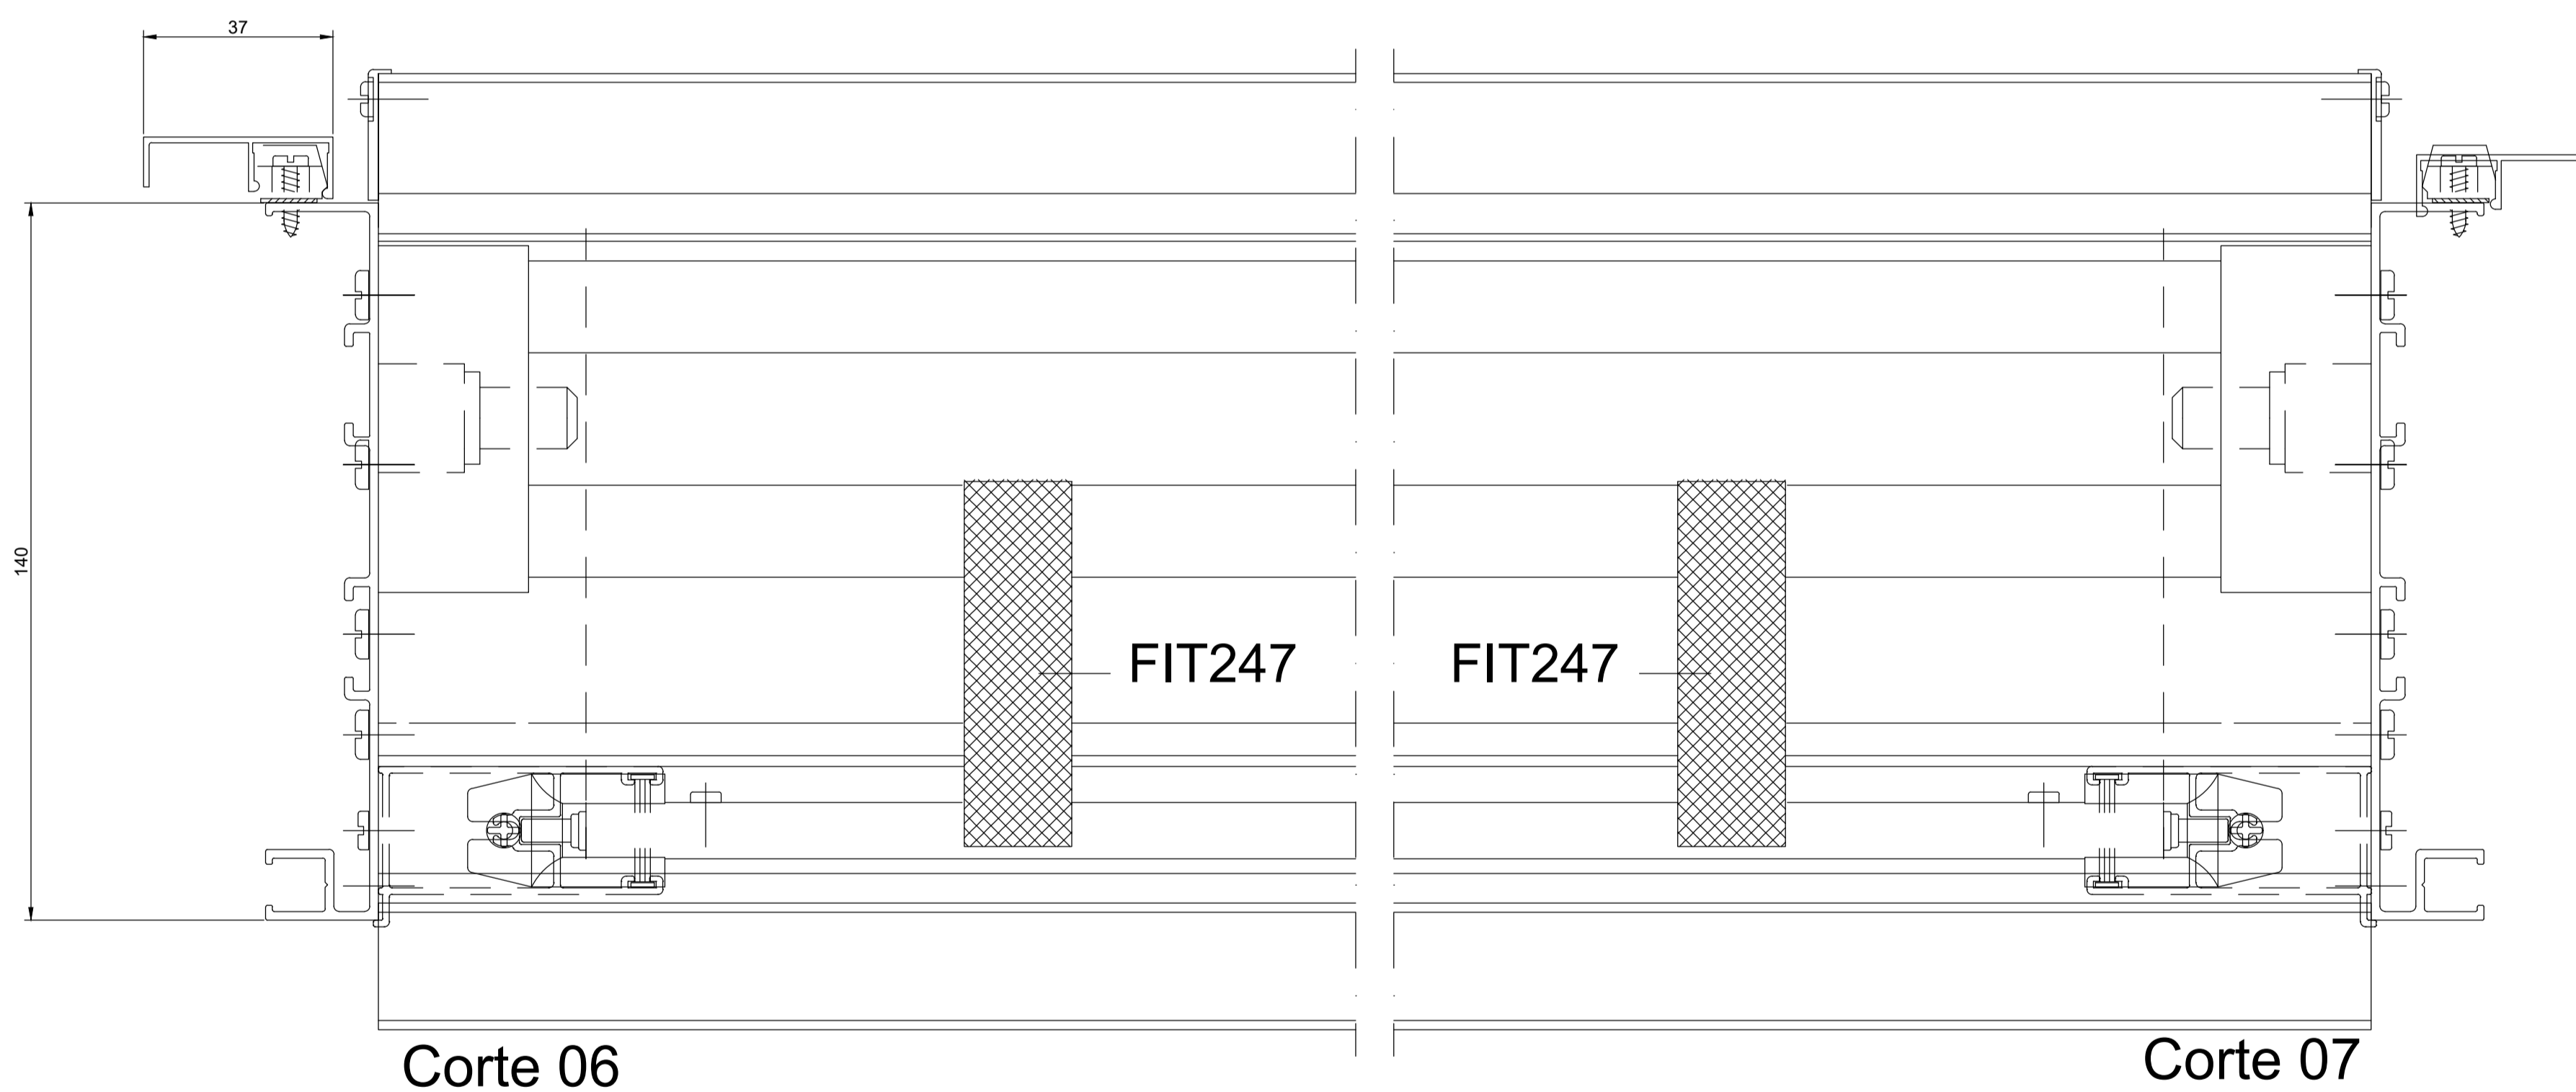

Corte 06

Lado externo

Corte 07

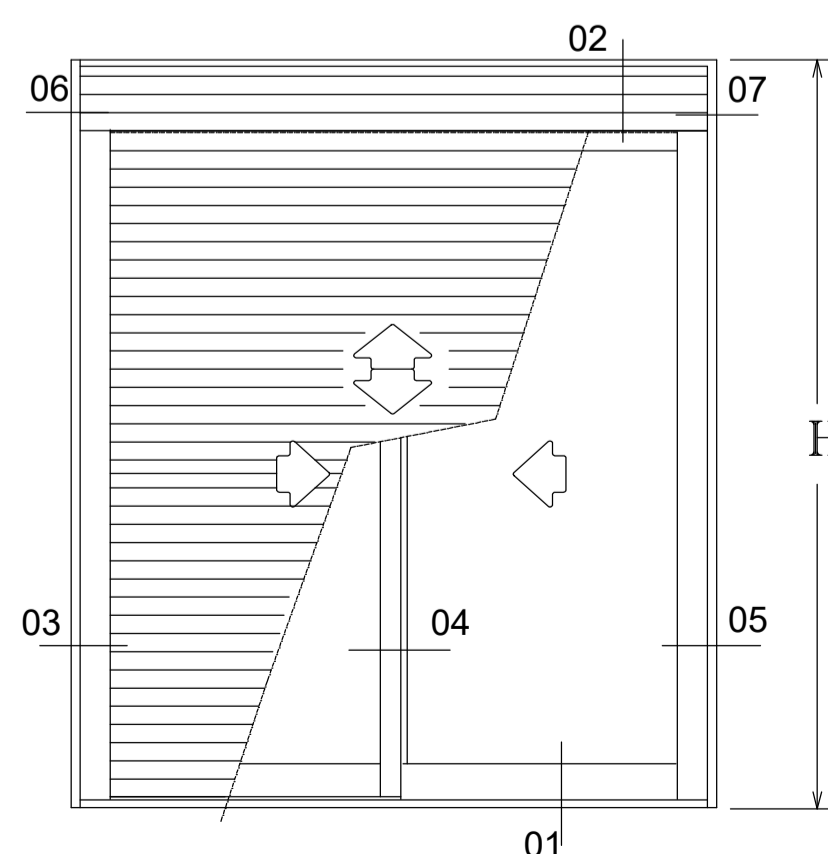

00	EMISSÃO INICIAL	MARCO
REV.	DATA	ALTERAÇÕES
<div style="font-size: 2em; font-weight: bold; text-align: center;">FA</div>		REVISÃO
		FOLHA
CLIENTE	00	01/01
OBRA	Nº DESENHO	
DESCRIÇÃO	JANELA DE CORRER EM 02 FOLHAS COM INTEGRADA	
PROJETISTA	DATA	ESCALA
MARCO ANT.		1:1 / 1:25
APROVAÇÃO	NOME DO ARQUIVO REFERÊNCIA	
GUILHERME		