


ELEVAÇÃO VISTA EXTERNA


TIPO	QTD.	L	H	LOCAL (ANDAR)	REV.
.	.	.	.	.	0

CORTE-03


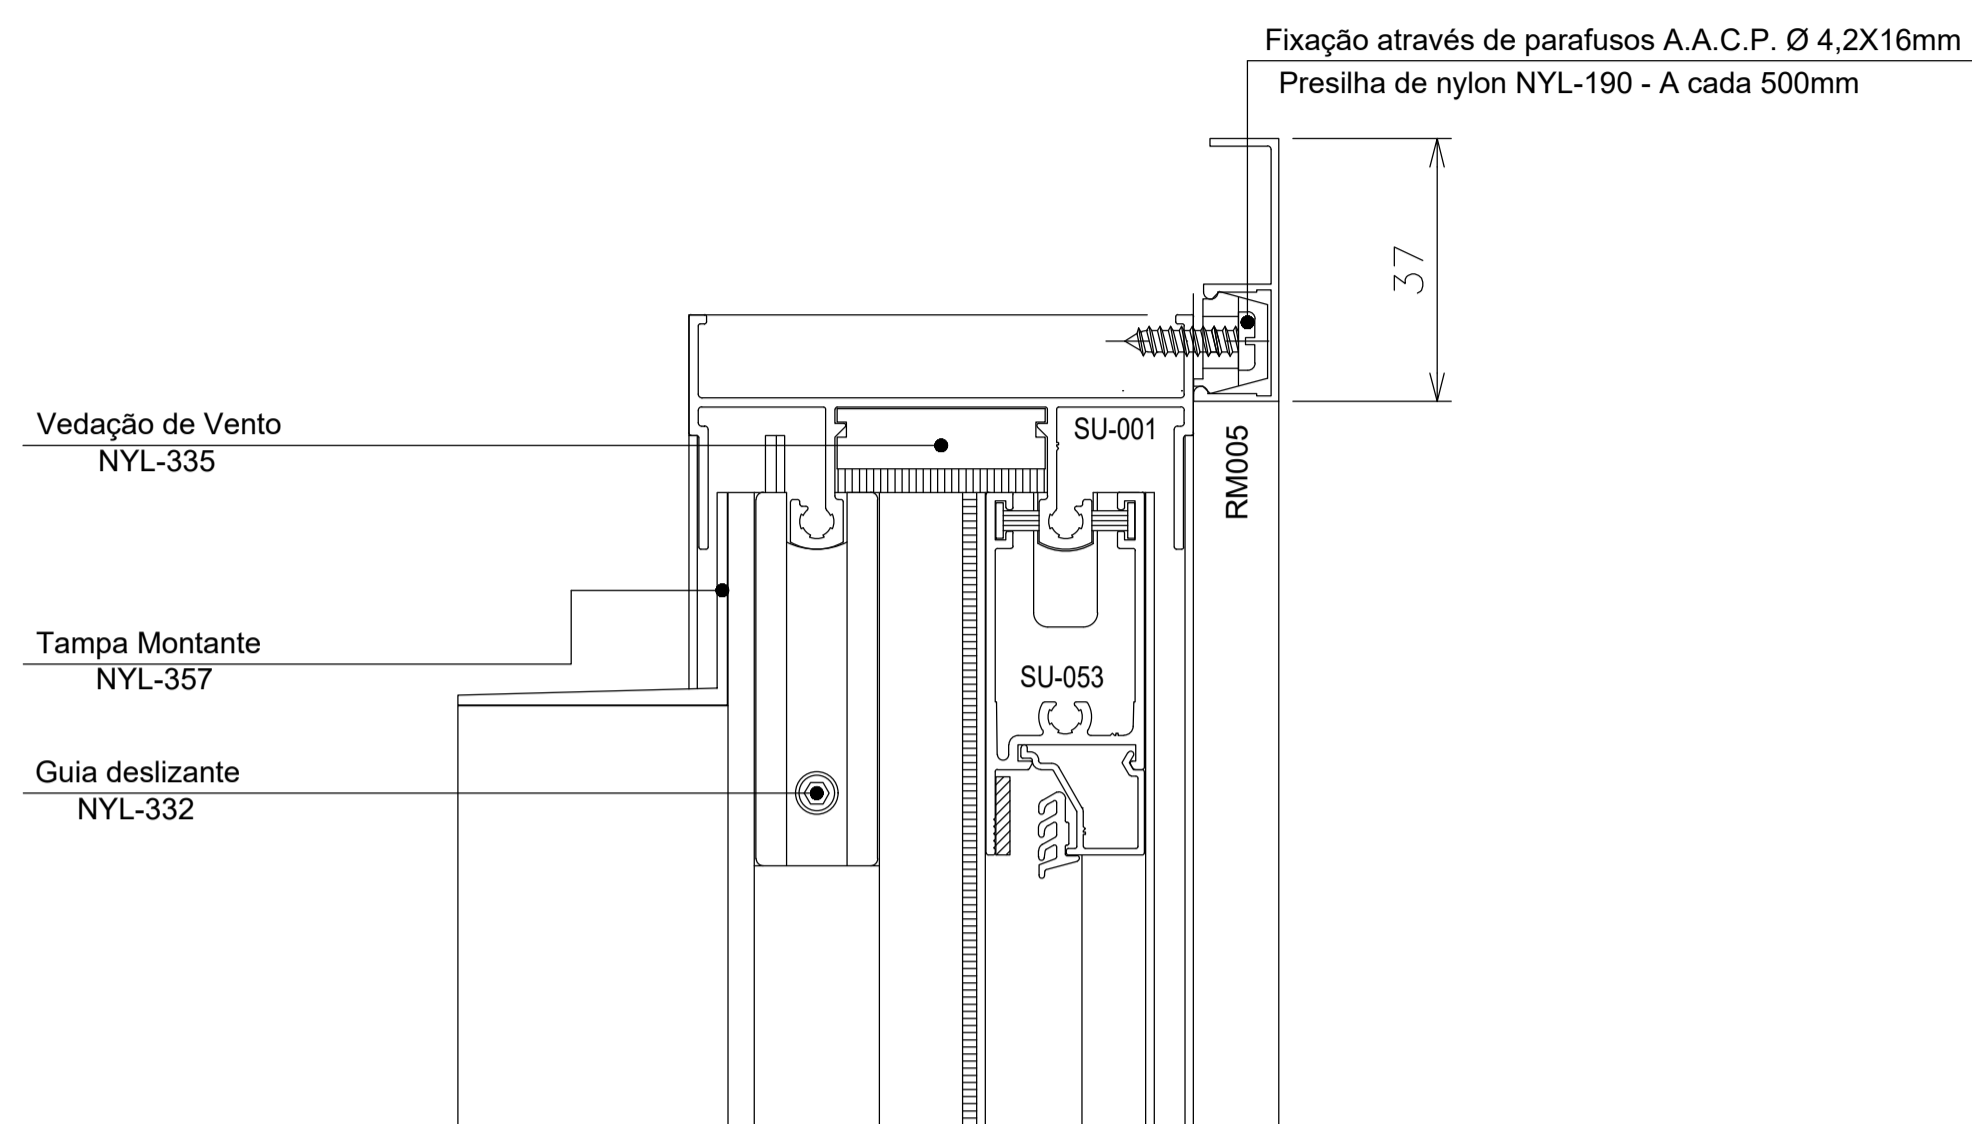


LADO EXTERNO


CORTE-02

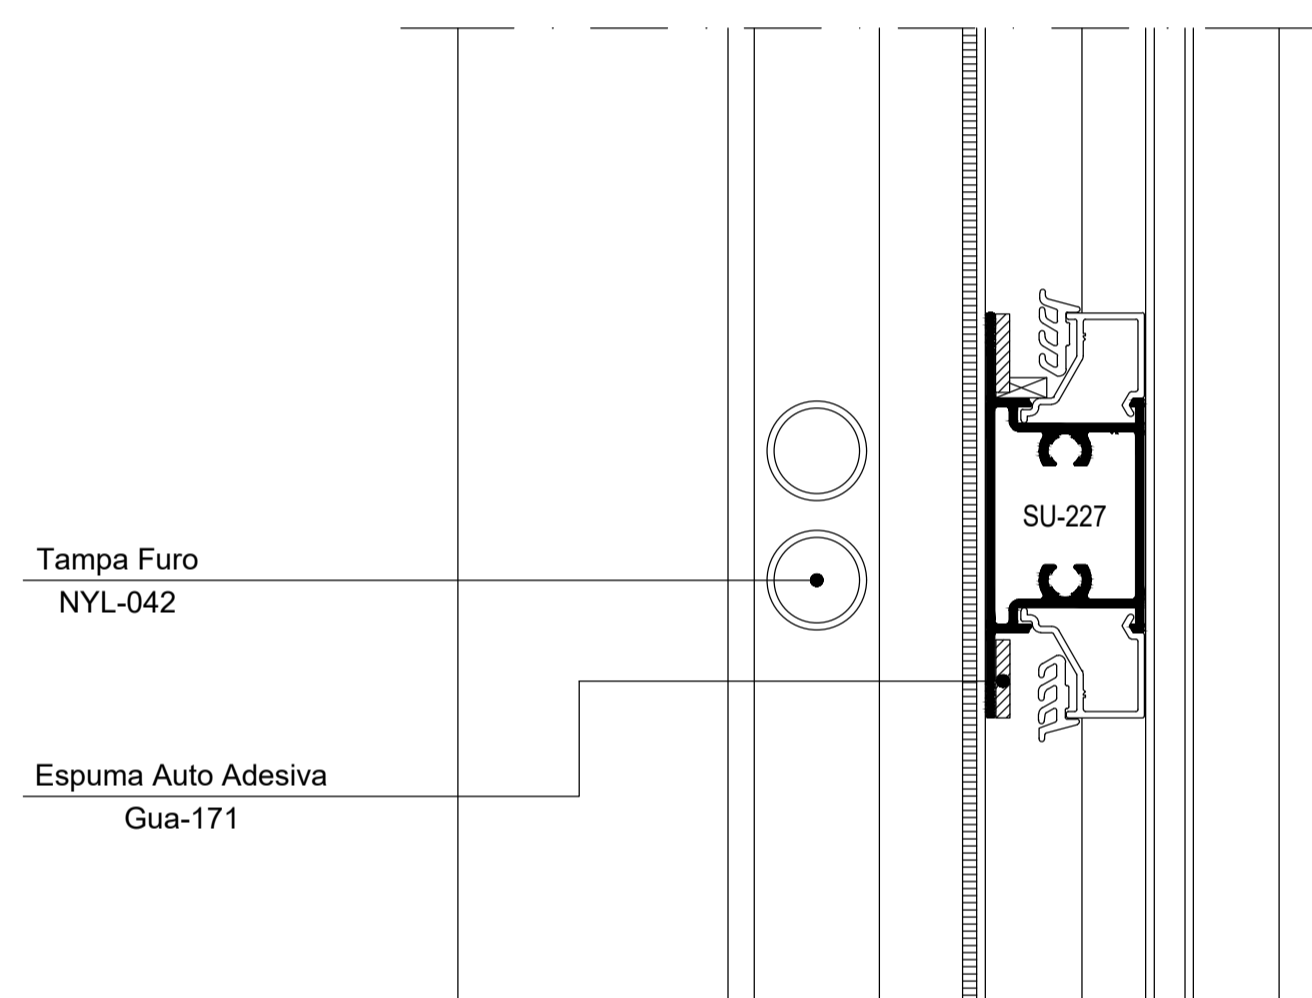

CORTE-01

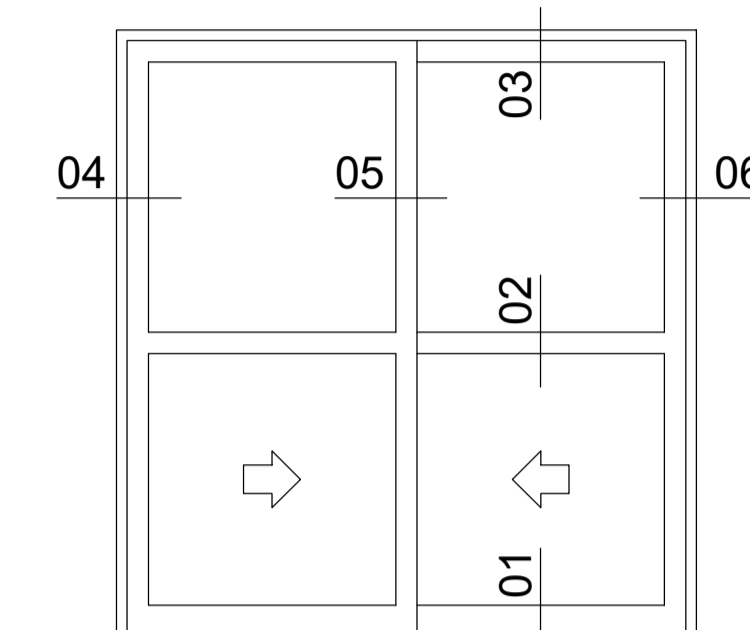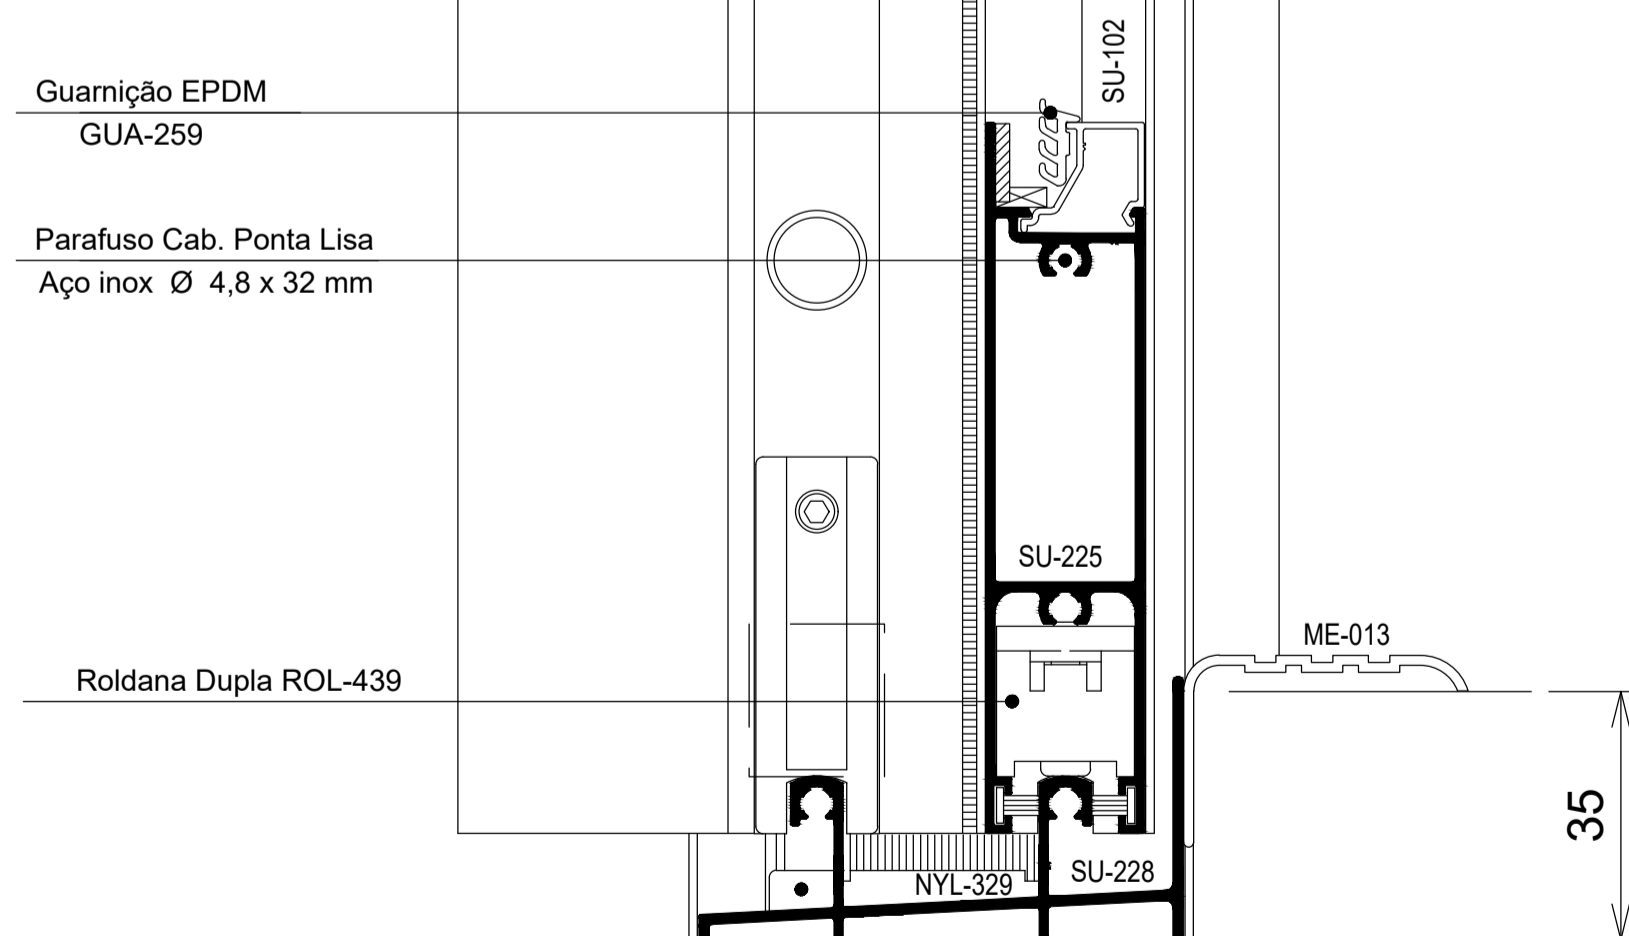

LADO EXTERNO

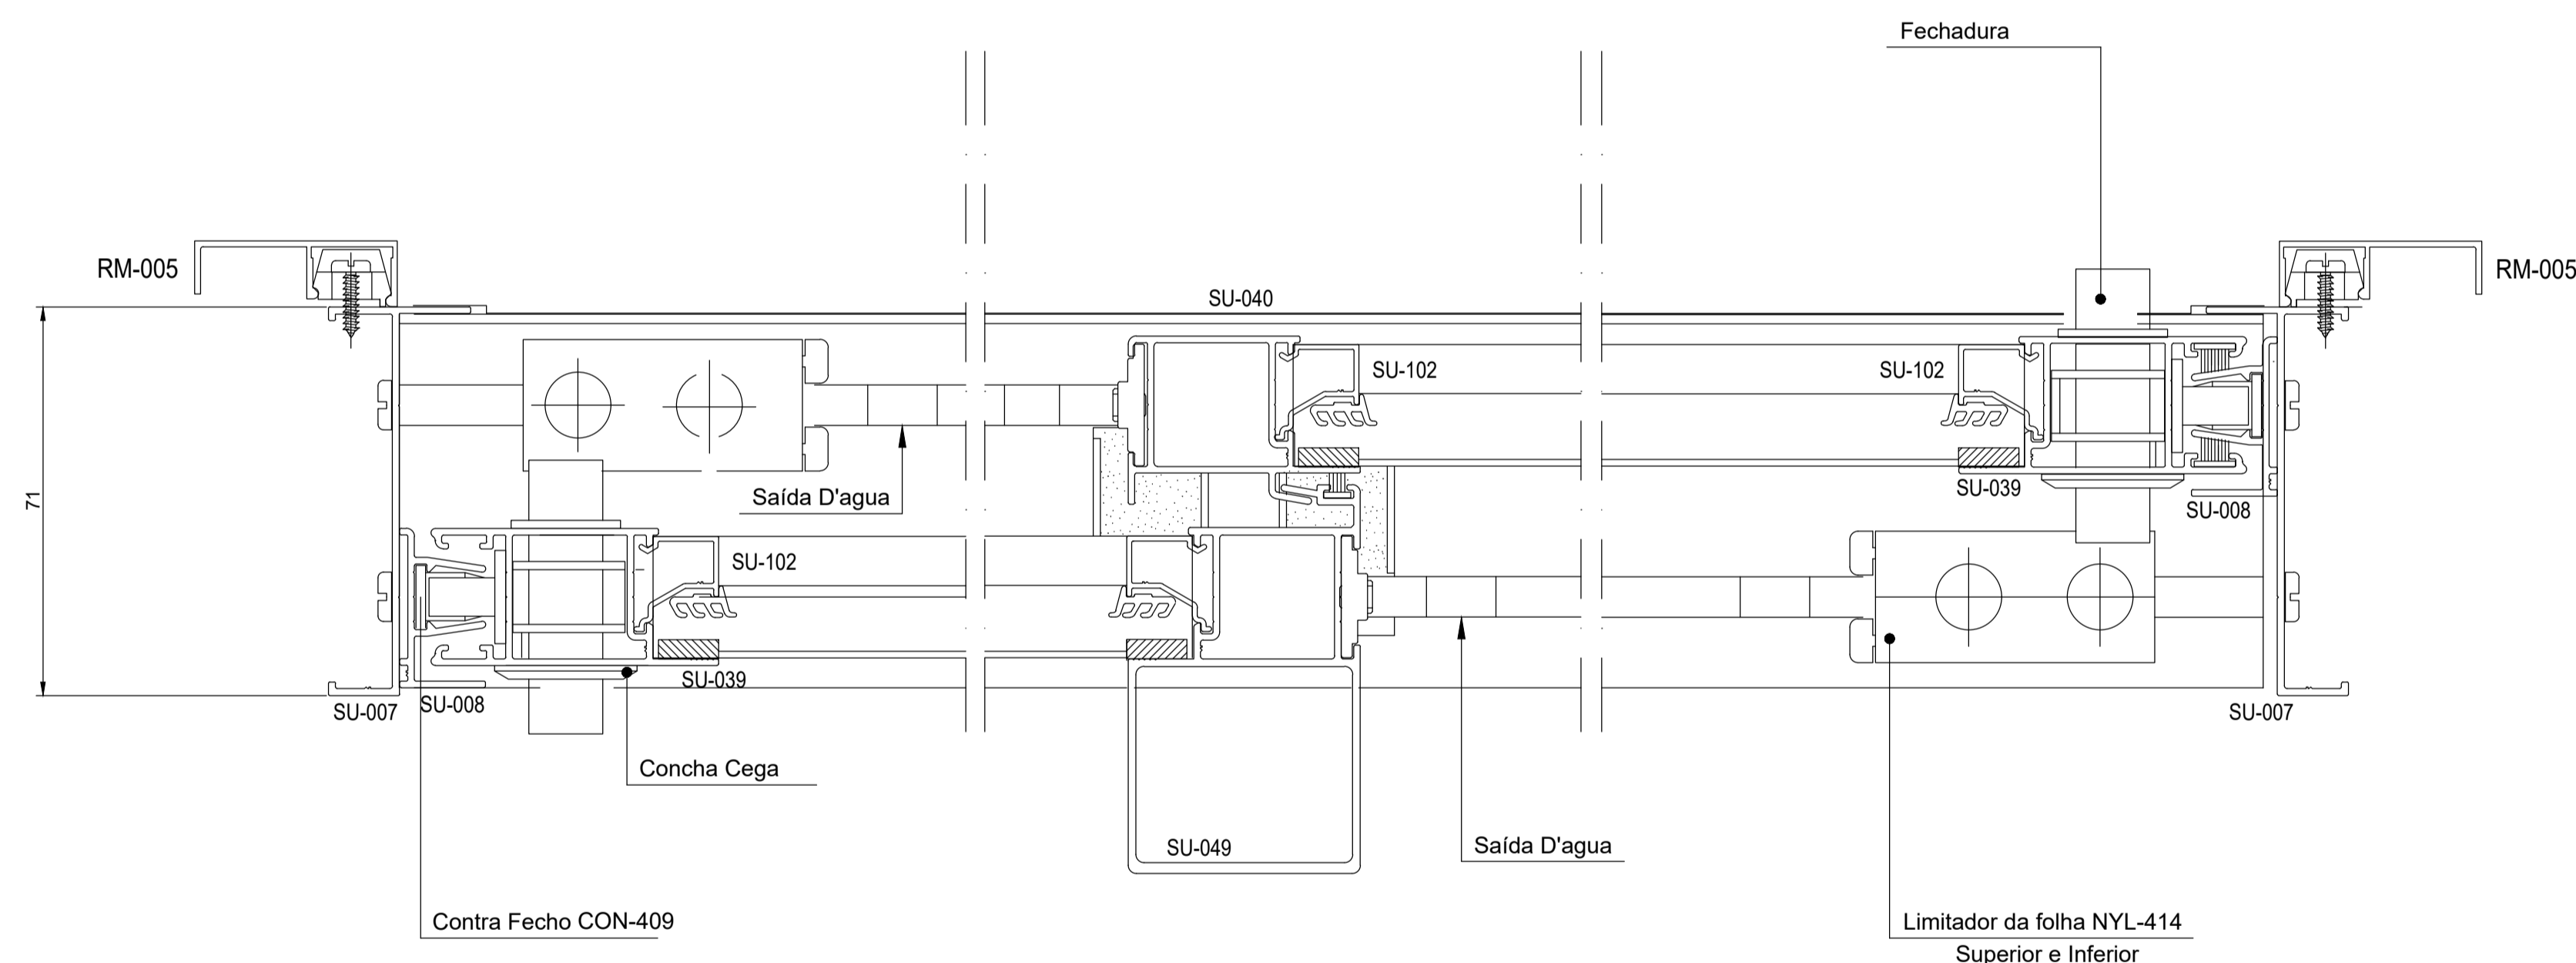

CORTE-04

CORTE-05

CORTE-06

00	EMISSÃO INICIAL		MARCO
REV.	DATA	ALTERAÇÕES	RESPONS.
<b>FA</b>			
CLIENTE	REVISÃO	FOLHA	
OBRA	00	01/01	
DESCRIÇÃO	PORTA DE CORRER EM 02 FOLHAS COM TRAVESSA		Nº DESENHO
PROJETISTA	DATA	ESCALA	
MARCO ANT.		1:1 / 1:25	
APROVAÇÃO	NOME DO ARQUIVO REFERÊNCIA		
GUILHERME			