
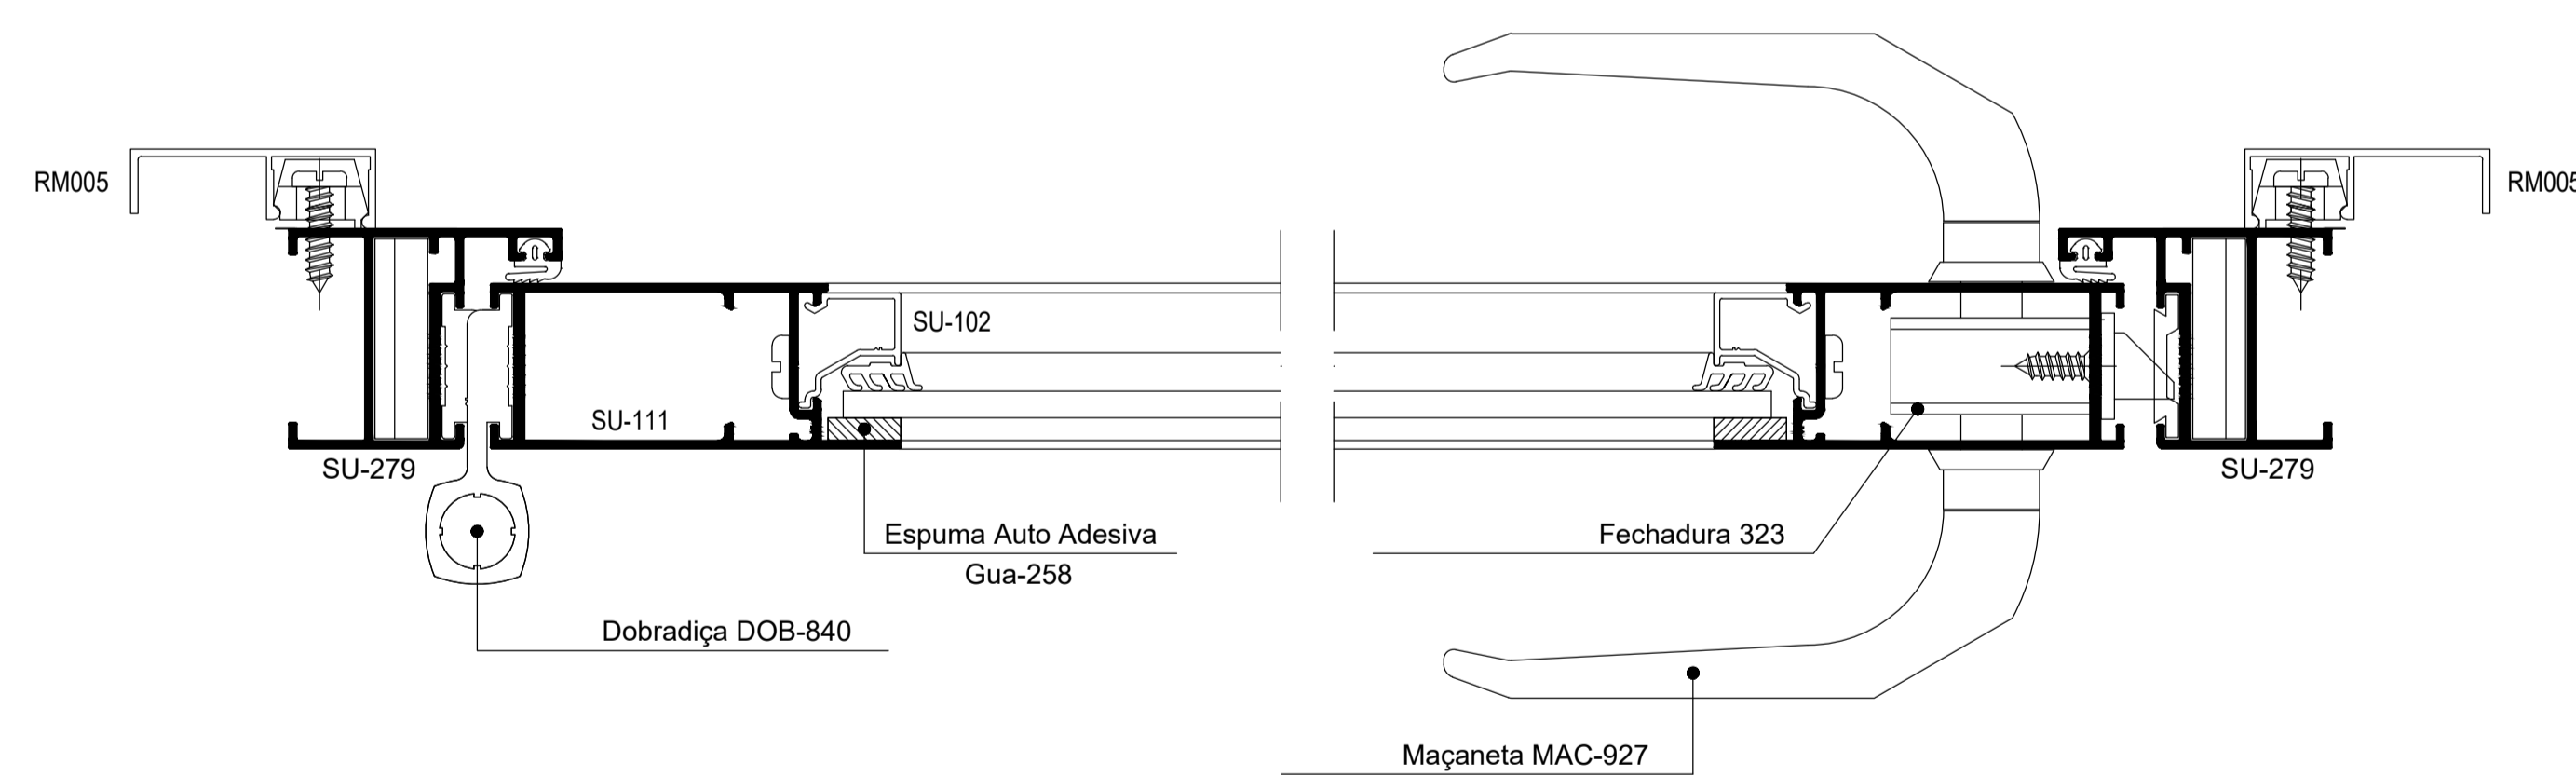
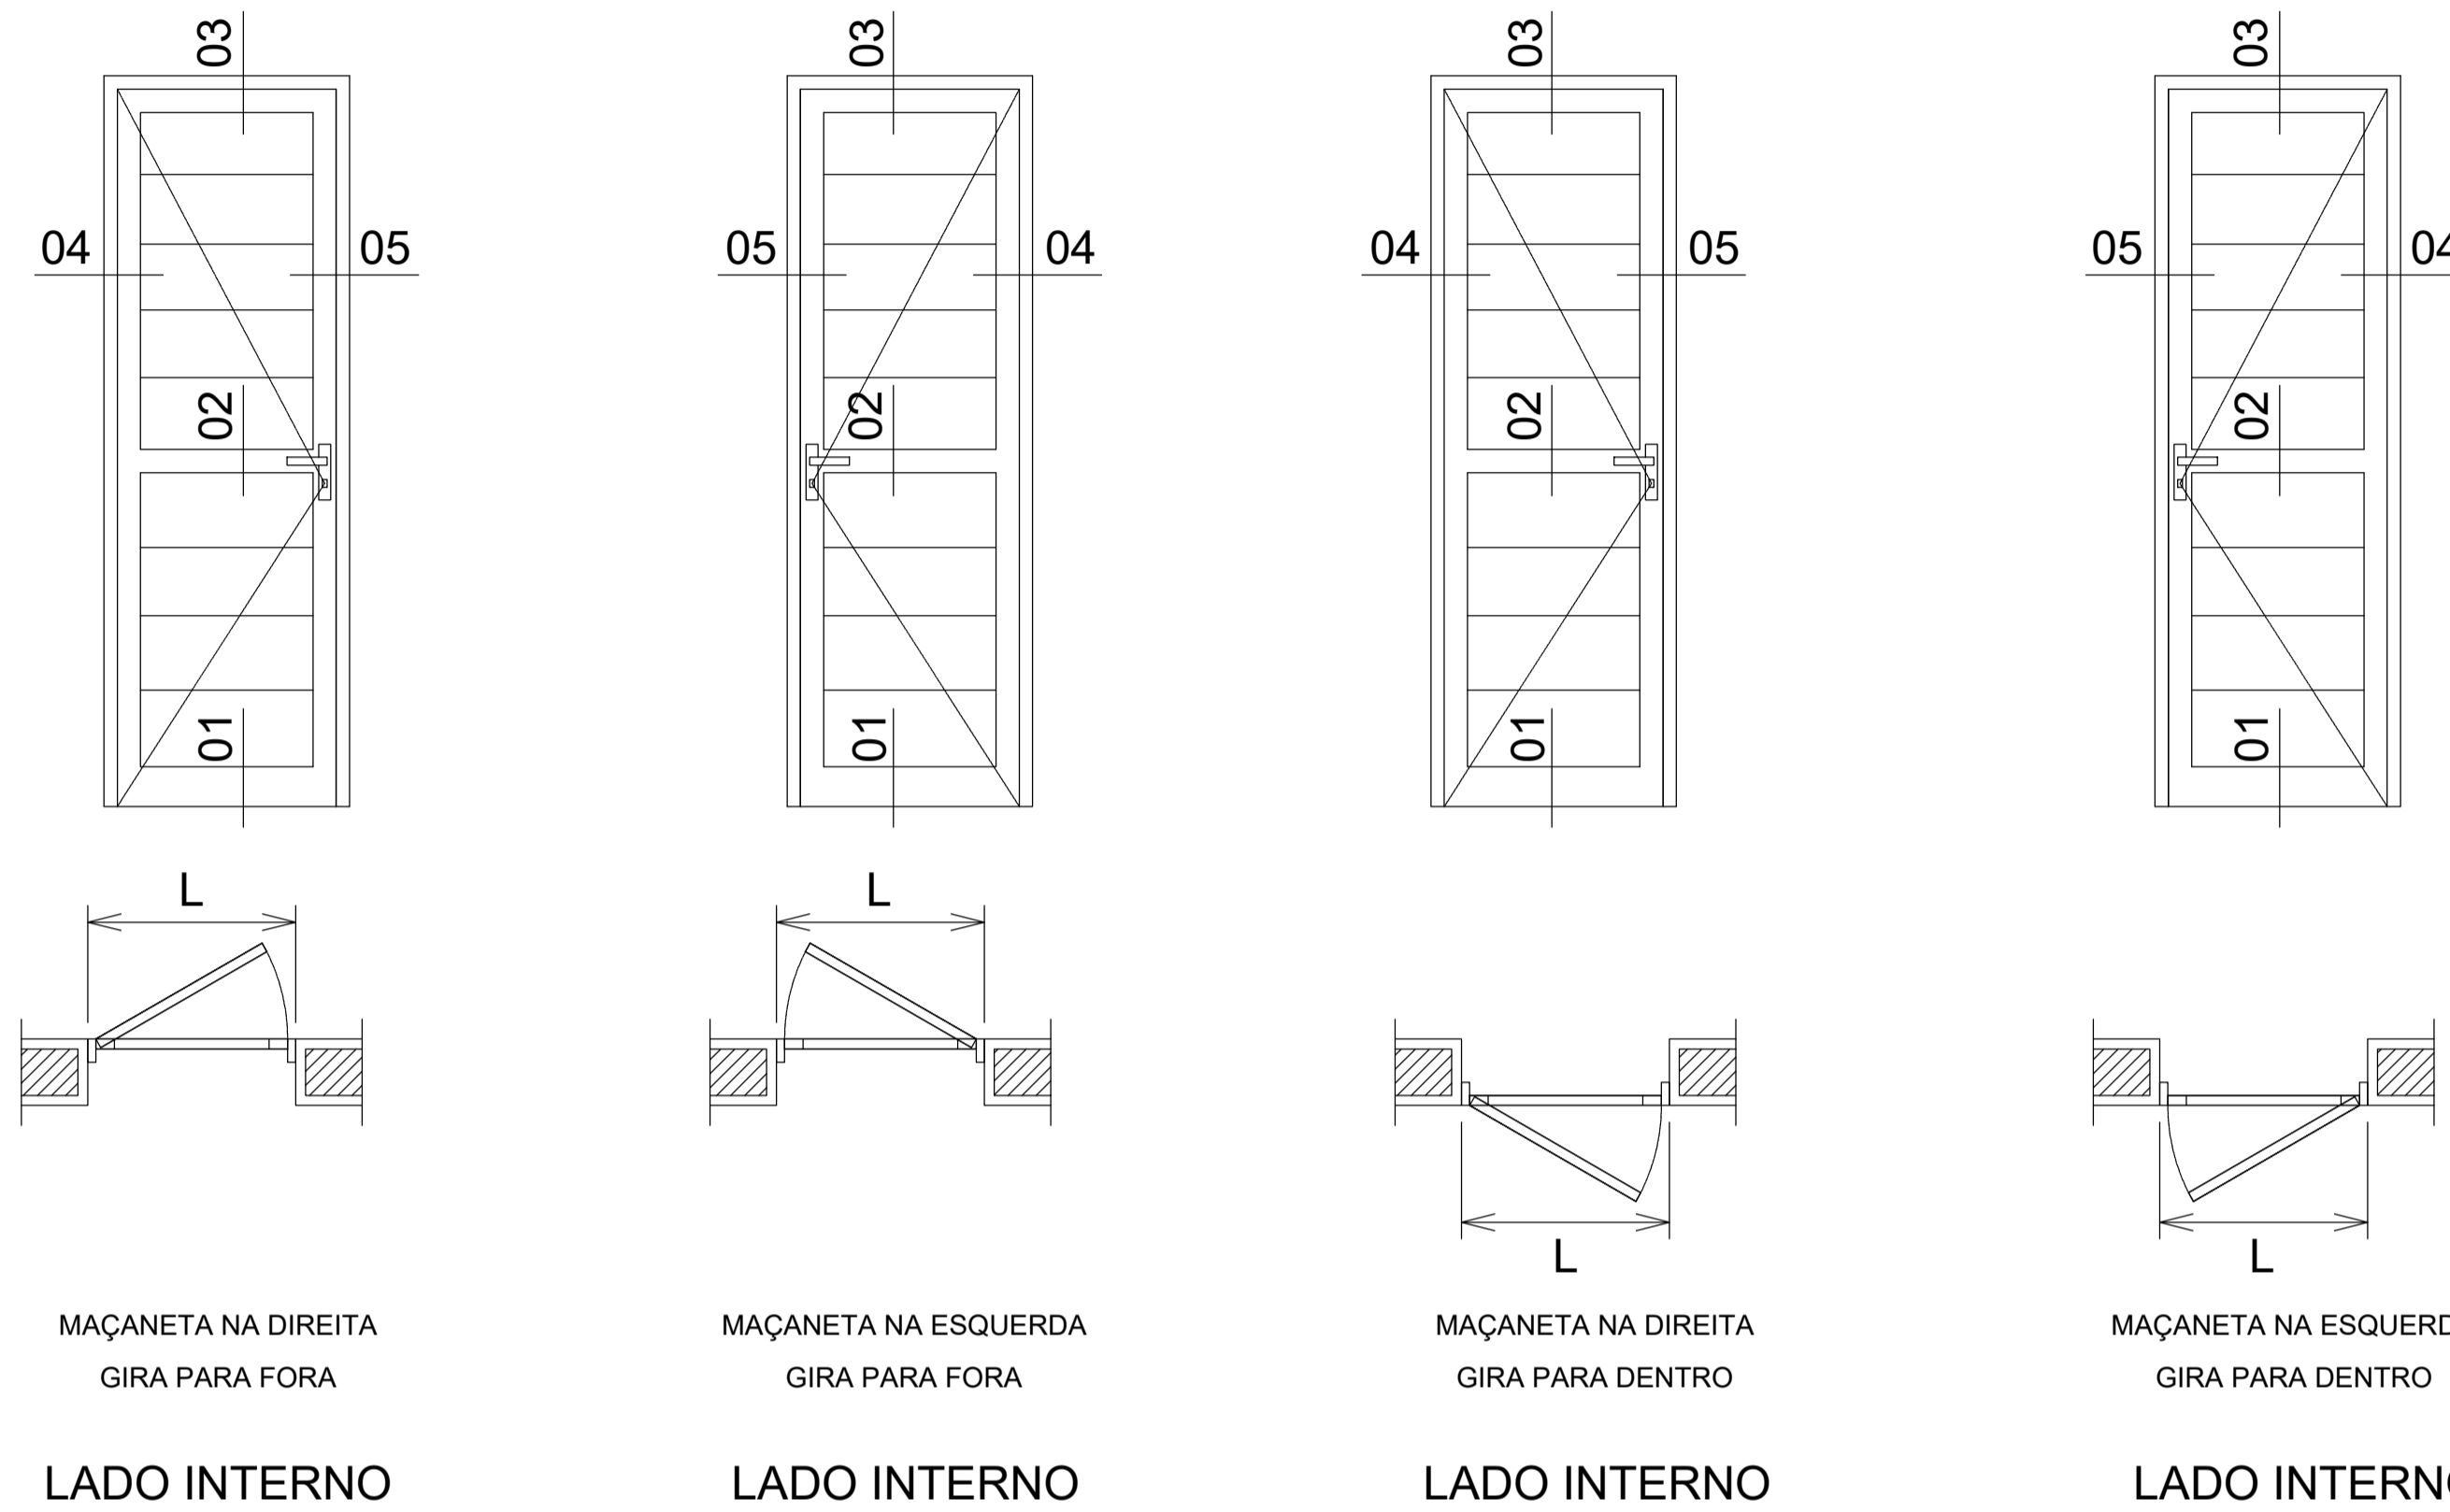


ELEVAÇÃO VISTA EXTERNA

TIPO	QTD.	L	H	LOCAL (ANDAR)

CORTE 03

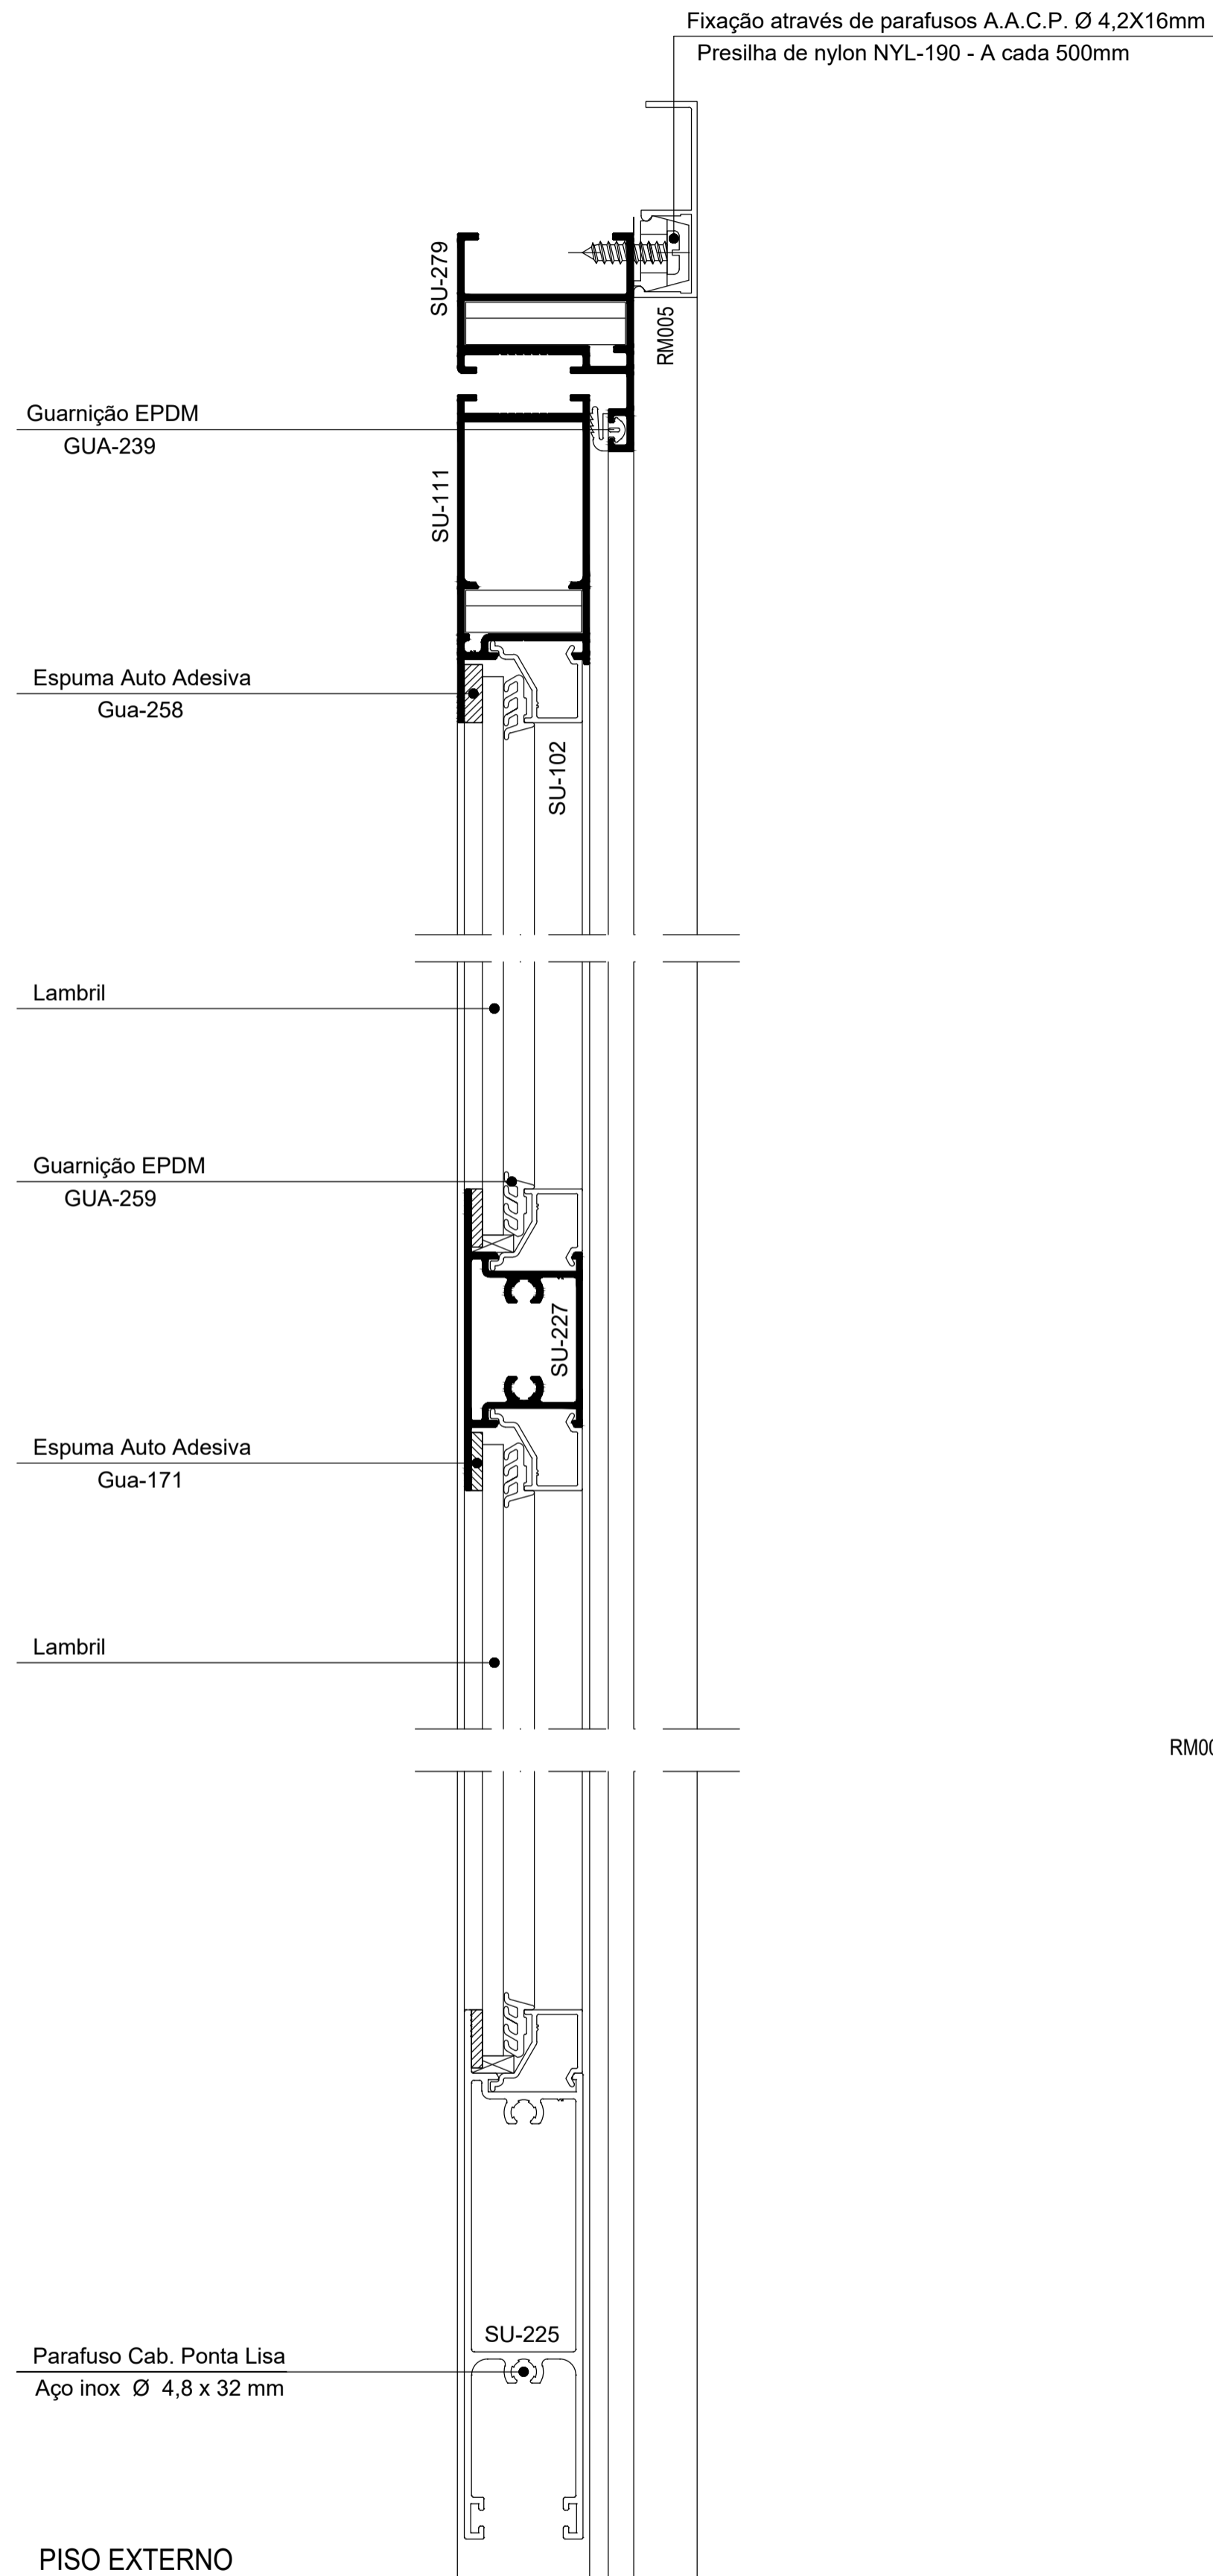

CORTE 04

CORTE 05

LADO EXTERNO

LADO EXTERNO

CORTE 02

CORTE 01

00	23/03/16	EMISSÃO INICIAL	VALNEI
REV.	DATA	ALTERAÇÕES	RESPONS.
FA		REVISÃO	FOLHA
CLIENTE		00	01/01
OBRA		Nº DESENHO	
DESCRIÇÃO PORTA DE GIRO EM 01 FOLHA EM LAMBRL COM TRAVESSA			
PROJETISTA MARCO ANT.	DATA	ESCALA 1:1 / 1:20	
APROVAÇÃO GUILHERME	NOME DO ARQUIVO REFERÊNCIA		